Městský úřad Hlinsko

Poděbradovo náměstí 1, 539 23 Hlinsko

stavební úřad

Adresa pracoviště: Adámkova 554, Hlinsko

Váš dopis ze dne: 28.5.2012
Č.j.: Hl 15252/2012/SÚ
Opráv. úřed. osoba: Ing. Martin Ducheček, Ing. Jana Kozáčková
Tel.: 469326133
E – mail: duchecek@hlinsko.cz

Vaše značka:
Spisová značka: S-SÚ/13/10086/2012/
Spis. znak – skart. znak/lhůta: 330/A20
Počet listů/příloh: 3/0
V Hlinsku dne: 10.8.2012

Obdrží:

stavebník (dodejka)
Obec Holetín, IDDS: cmfbwqt

obec, na jejímž území se navržená stavba nachází dle § 85 odst. 1 stavebního zákona (dodejka) – pro územní řízení
Obec Holetín, IDDS: cmfbwqt

veřejnost (veřejná vyhláška) – pro územní řízení

účastníci řízení dle § 85 odst. 2 stavebního zákona (veřejná vyhláška) – pro územní řízení
Správa a údržba silnic Pardubického kraje, IDDS: ffhk8fq
Ing. Jan Benda, Opatovická č.p. 2236/27, České Budějovice 3, 370 10 České Budějovice 10
ČEZ distribuce, a.s, IDDS: v95uqfy
Vodárenská společnost Chrudim, a.s., IDDS: 3b9gxrh
Telefónica O2 Czech Republic, a.s., IDDS: d79ch2h
Dana Havlová, Horní Holetín č.p. 16, 539 71 Holetín
Miloš Havel, Horní Holetín č.p. 16, 539 71 Holetín
Ing. Zdeněk Nejedlík, Vrchovská č.p. 337/9, 286 01 Čáslav-Nové Město
Bohumila Nejedlíková, Vrchovská č.p. 337/9, 286 01 Čáslav-Nové Město
Jan Schinágl, Horní Holetín č.p. 88, 539 71 Holetín
Jaroslava Schináglová, Horní Holetín č.p. 88, 539 71 Holetín
Zuzana Seifertová, Družstevní č.p. 1416, 539 01 Hlinsko v Čechách 1
Mgr. Lenka Bártová, Železnohorská č.p. 828, 583 01 Chotěboř
Miluše Severýnová, Družstevní č.p. 1409, 539 01 Hlinsko v Čechách 1
Jaromír Severýn, Družstevní č.p. 1409, 539 01 Hlinsko v Čechách 1
Hana Severýnová, Horní Holetín č.p. 52, 539 71 Holetín
Jindřiška Havlová, Československé armády č.p. 435, 539 01 Hlinsko v Čechách 1
František Havel, Horní Holetín č.p. 150, 539 71 Holetín
Vratislav Havel, Svatopluka Čecha č.p. 324, Chrudim III, 537 01 Chrudim 1
Břetislav Havel, Moldava Nad Bodvou Čp.11, Moldava Nad Bodvou Čp.11
Jitka Tlustá, Horní Holetín č.p. 8, 539 71 Holetín
Pavla Šmatlánová, Horní Holetín č.p. 128, 539 71 Holetín

dotčené orgány státní správy (dodejka)
Krajské ředitelství Policie Pardubického kraje, IČ 72050250, Územní odbor Chrudim - Dopravní inspektorát, IDDS: ndihp32
Městský úřad Hlinsko, Odbor životního prostředí, Adámkova třída č.p. 554, 539 01 Hlinsko v Čechách 1
Městský úřad Hlinsko, Stavební úřad - úsek silničního hospodářství, Adámkova třída č.p. 554, 539 01 Hlinsko v Čechách 1
Městský úřad Hlinsko, Stavební úřad - úsek územního plánování a GIS, Adámkova třída č.p. 554, 539 01 Hlinsko v Čechách 1

úřad obce k vyvěšení a sejmutí oznámení (dodejka)
Obecní úřad Holetín, IDDS: cmfbwqt

ROZHODNUTÍ
ÚZEMNÍ ROZHODNUTÍ

Výroková část:

Městský úřad Hlinsko, stavební úřad, jako stavební úřad příslušný podle § 13 odst. 1 písm. f/ zákona č. 183/2006 Sb., o územním plánování a stavebním řádu (stavební zákon), ve znění pozdějších předpisů (dále jen "stavební zákon"), v územním řízení posoudil podle § 84 až 91 stavebního zákona žádost o vydání rozhodnutí o umístění stavby nebo zařízení (dále jen "rozhodnutí o umístění stavby"), kterou dne 28.5.2012 podal

Obec Holetín, IČ 00270105, Horní Holetín 105, 539 71 Holetín

(dále jen "žadatel"), a na základě tohoto posouzení:

I. **Vydává** podle § 79 a 92 stavebního zákona a § 9 vyhlášky č. 503/2006 Sb., o podrobnější úpravě územního řízení, veřejnoprávní smlouvy a územního opatření

r o z h o d n u t í o u m í s t ě n í s t a v b y

Výstavba chodníků podél komunikace II/355 v obci Holetín

(dále jen "stavba") na pozemku parc. č. 2484/4, 2484/6 v katastrálním území Holetín.

Druh a účel umisťované stavby:

- Pro zajištění bezpečnosti chodců budou vybudovány pěší chodníky Šířky 2000 mm podél frekventované komunikace II. třídy č. 355. Dle monitorování ŘSD bylo zjištěno, že obcí Holetín v roce 2010, denně projelo 2045 motorových vozidel. Z toho 371 nákladních automobilů, 1658 osobních automobilů a dodávek, 16 motocyklů. Celková délka navrhovaných chodníků je 540,56 m. Osazením uličních vpustí, dojde k podstatnému zlepšení odtoku dešťových vod ze stávající vozovky, nebude docházet k podmáčení silničního tělesa. Bude zachována stávající trasa kanalizace. Pokud při odkrytí stávající kanalizace, bude zjištěno, že stávající kanalizační stoka je porušena, bude provedena její výměna. Zároveň dojde k bezpečnému pohybu chodců podél frekventované komunikace II třídy č. 355. Chodníky umožní bezpečný pohyb občanů do centrální části Holetín, kde se nachází většina objektů občanské vybavenosti - škola, zastávky vlak, BUS, obecní úřad a Kulturní centrum.
- Chodníky podél komunikace II. třídy č. 355 budou vyprojektovány v souladu s ČSN 73 6110 + změna Z1 a vyhlášky MMR č. 369/2009 Sb. Budou navrženy varovné pásy v místech snížení obrubníků pod 0,08 m (čl. 10.1.2.12 ČSN 73 6110), včetně dalších podmínek uvedených v ČSN 73 6110 a vyhlášky MMR č. 369/2009 Sb. A to i v místech ukončení chodníků. Šířka chodníku bude navržena v šíři 2,0 m. Pouze v místech, kde technické podmínky nedovolí dodržet šířku chodníku, bude šířka chodníku upravena dle konkrétní šíře pozemku. Minimální šířka chodníku v zúžených místech je navržena 1 500 mm. Detaily chodníků budou navrženy v projektové dokumentaci pro stavební povolení.
- Při monitorování kanalizační stoky kamerou, bylo zjištěno, že stávající kanalizační stoka je v dezolátním stavu (zjištěno popraskání betonového potrubí, chybějící části potrubí. Rovněž bylo zjištěno, že stávající betonové revizní šachty jsou rovněž poškozeny). Z tohoto důvodu bude provedena výměna poškozené kanalizační betonové stoky za stoku novou. Nová stoka bude navržena z trub plastových PVC KG 250 x 7,3 - SN 8.

II. Stanoví podmínky pro umístění stavby:

1. Stavba bude umístěna v souladu s grafickou přílohou rozhodnutí, která obsahuje výkres současného stavu území v měřítku katastrální mapy se zakreslením stavebního pozemku, požadovaným umístěním stavby, s vyznačením vazeb a vlivů na okolí, zejména vzdáleností od hranic pozemku a sousedních staveb.
2. K umístění stavby musí být dodrženy podmínky vyjádření, stanovisek či rozhodnutí dotčených orgánů statní správy a jednotlivých správců sítí, komunikací a ostatních zařízení a to zejména:
   - 2.1 Vyjádření Správy a údržby silnic Pardubického kraje ze dne 30.4.2012, zn. SUSPk-2029/2012
   - 2.2 Vyjádření ČEZ Distribuce, a.s. ze dne 13.2.2012, zn. 0100030215.
   - 2.3 Vyjádření VS Chrudim a.s. ze dne 24.4.2012, zn. 369/TD/12.
   - 2.4 Vyjádření Krajského ředitelství Policie Pardubického kraje, ze dne 11.5.2012, č.j. KRPE-32107/ČJ-2012-170306.
   - 2.5 Vyjádření společnosti Telefónica Czech Republic, a.s. ze dne 6.2.2012, č.j. 20860/12.

Účastníci řízení na něž se vztahuje rozhodnutí správního orgánu:

Obec Holetín, Horní Holetín 105, 539 71 Holetín
Správa a údržba silnic Pardubického kraje, Doubravice 98, 533 53 Pardubice 19
Ing. Jan Benda, nar. 11.7.1943, Opatovická č.p. 2236/27, České Budějovice 3, 370 10 České Budějovice 10
ČEZ distribuce, a.s, Teplická č.p. 874/8, Děčín IV-Podmokly, 405 02 Děčín 2
Vodárenská společnost Chrudim, a.s., Novoměstská č.p. 626, Chrudim II, 537 01 Chrudim 1
Telefónica O2 Czech Republic, a.s., Za Brumlovkou č.p. 266/2, 140 00 Praha 4-Michle

Účastníci řízení - další dotčené osoby:

Dana Havlová, Miloš Havel, Ing. Zdeněk Nejedlík, Bohumila Nejedlíková, Jan Schinágl, Jaroslava Schináglová, Zuzana Seifertová, Mgr. Lenka Bártová, Miluše Severýnová, Jaromír Severýn, Hana Severýnová, Jindřiška Havlová, František Havel, Vratislav Havel, Břetislav Havel, Jitka Tlustá, Pavla Šmatlánová

Vypořádání s návrhy a námitkami účastníků:

- Účastníci neuplatnili návrhy a námitky.

Vyhodnocení připomínek veřejnosti:

- Veřejnost neuplatnila námitky a připomínky

Vypořádání s vyjádřeními účastníků k podkladům rozhodnutí:

- Účastníci se k podkladům rozhodnutí nevyjádřili.

Odůvodnění:

Dne 28.5.2012 podal žadatel žádost o vydání rozhodnutí o umístění stavby.

Stavební úřad oznámil zahájení územního řízení známým účastníkům řízení a dotčeným orgánům. K projednání žádosti současně nařídil veřejné ústní jednání spojené s ohledáním na místě na den 31.7.2012, o jehož výsledku byl sepsán protokol.

Umístění stavby je v souladu se schválenou územně plánovací dokumentací. Umístění stavby vyhovuje obecným požadavkům na využívání území.

Stavební úřad zajistil vzájemný soulad předložených závazných stanovisek dotčených orgánů vyžadovaných zvláštními předpisy a zahrnul je do podmínek rozhodnutí.

Stavební úřad rozhodl, jak je uvedeno ve výroku rozhodnutí, za použití ustanovení právních předpisů ve výroku uvedených.

Poučení účastníků:

Proti tomuto rozhodnutí se lze odvolat do 15 dnů ode dne jeho oznámení k Krajskému úřadu Pardubického kraje, odboru majetkovému, oddělení stavebního řádu, podáním u zdejšího správního orgánu.

Odvolání se podává s potřebným počtem stejnopisů tak, aby jeden stejnopis zůstal správnímu orgánu a aby každý účastník dostal jeden stejnopis. Nepodá-li účastník potřebný počet stejnopisů, vyhotoví je správní orgán na náklady účastníka.

Odvoláním lze napadnout výrokovou část rozhodnutí, jednotlivý výrok nebo jeho vedlejší ustanovení. Odvolání jen proti odůvodnění rozhodnutí je nepřípustné.

Stavební úřad po právní moci rozhodnutí předá ověřenou dokumentaci žadateli, případně obecnímu úřadu, jehož územního obvodu se umístění stavby týká, není-li sám stavebním úřadem, popřípadě též speciálnímu stavebnímu úřadu.

Rozhodnutí má podle § 93 odst. 1 stavebního zákona platnost 2 roky. Podmínky rozhodnutí o umístění stavby platí po dobu trvání stavby či zařízení, nedošlo-li z povahy věci k jejich konzumaci.

Ing. Jana Kozáčková
vedoucí stavebního úřadu

Toto oznámeni musí být vyvěšeno po dobu 15 dnů.

Vyvěšeno dne: 13. 8. 2012 Sejmuto dne: 29. 8. 2012

Razítko orgánu, který potvrzuje vyvěšení a sejmutí oznámení.

OBECNÍ ÚŘAD
HOLETÍN
okr. Chrudim
-1-

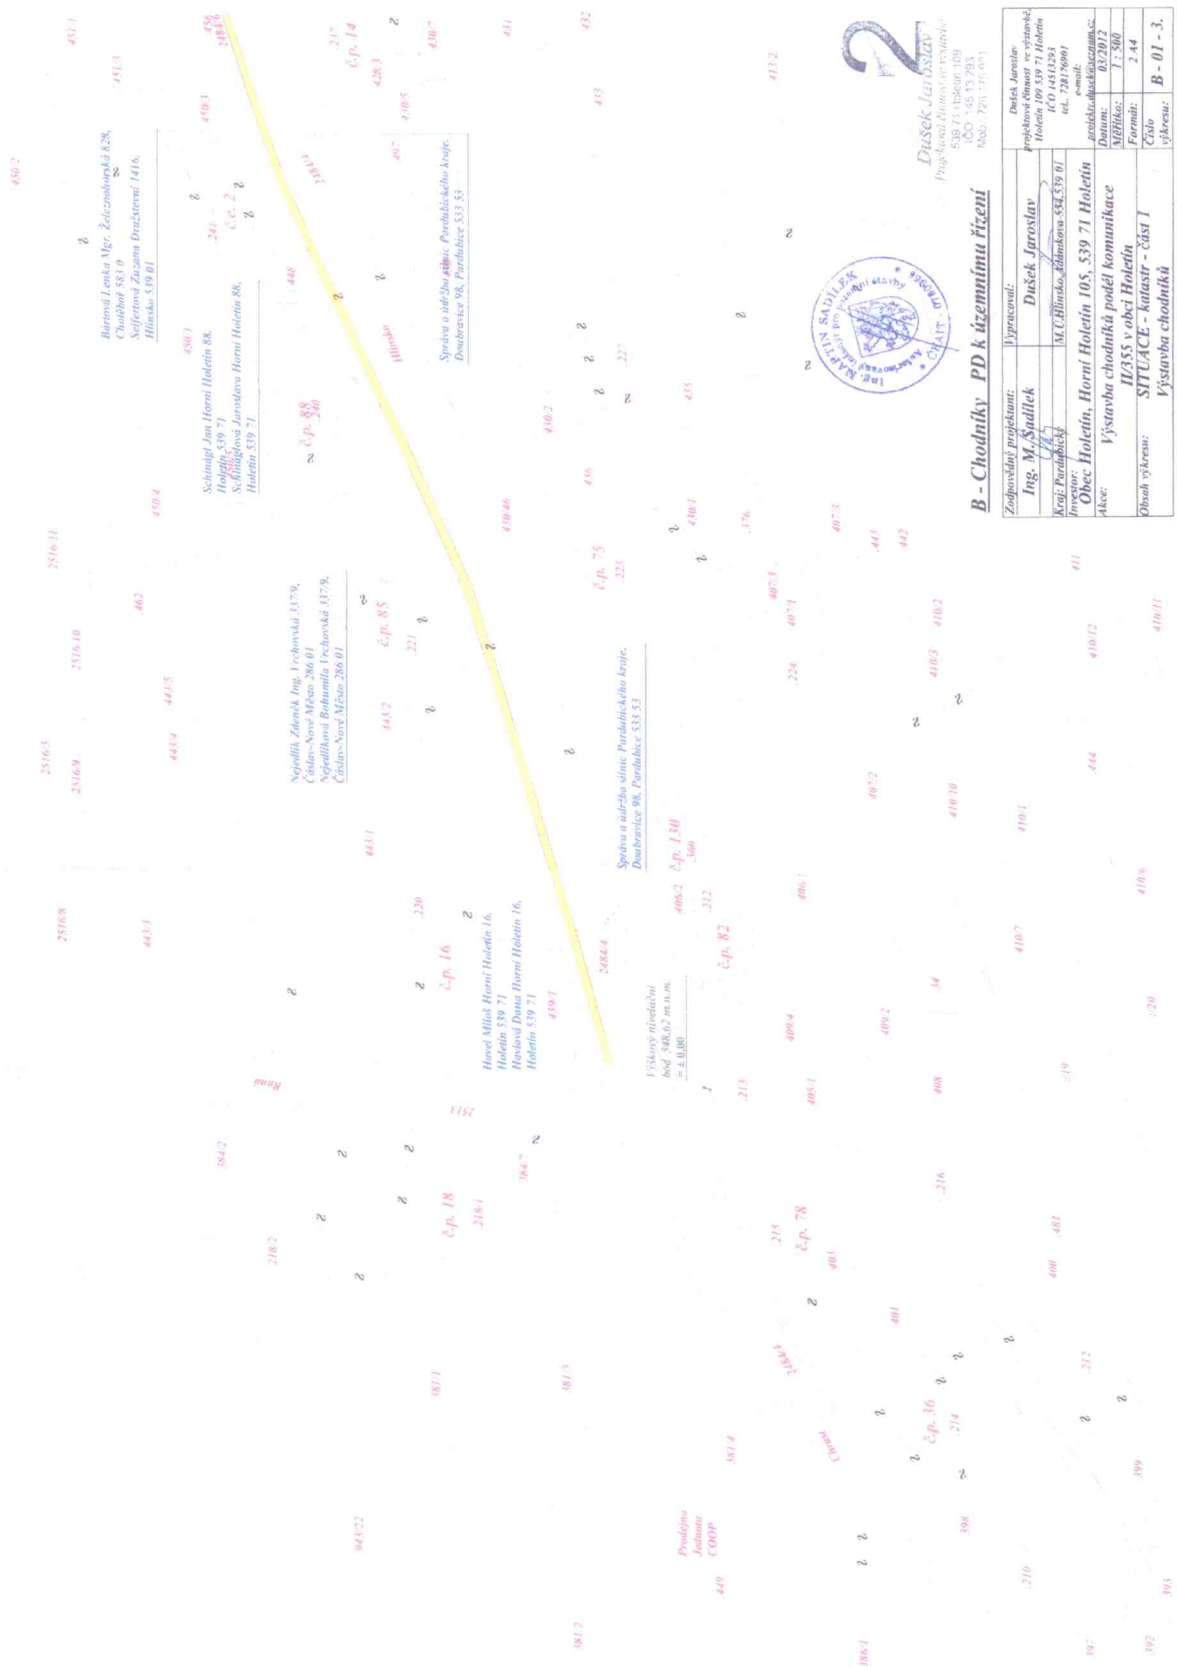
B - Chodníky PD k územnímu řízení
Zodpovědný projektant: Ing. M. Sadílek
Vypracoval: Dušek Jaroslav
Kraj: Pardubický
M.Ú.Hlinsko, Zdánkova 584, 539 01
Investor: Obec Holetín, Horní Holetín 105, 539 71 Holetín
Akce: Výstavba chodníků podél komunikace II/355 v obci Holetín
Obsah výkresu: SITUACE - katastr - část 1
Výstavba chodníků
Datum: 03/2012
Měřítko: 1 : 500
Formát: 2 A4
Číslo výkresu: B - 01 - 3.
Dušek Jaroslav
projektová činnost ve výstavbě
Holetín 109, 539 71 Holetín
IČ: 41 43 78 31
tel.: 2817901
e-mail:
Dušek Jaroslav
Projektová činnost ve výstavbě
539 71 Holetín 109
IČO: 45 15 97 83
tel.: 725 191 011
Správa a údržba silnic Pardubického kraje, Doubravice 98, Pardubice 533 53
Výškový nivelační bod 568,62 m.n.m. ± 0,00
Ing. M. SADÍLEK
Autorizovaný inženýr pro dopravní stavby
ČKAIT

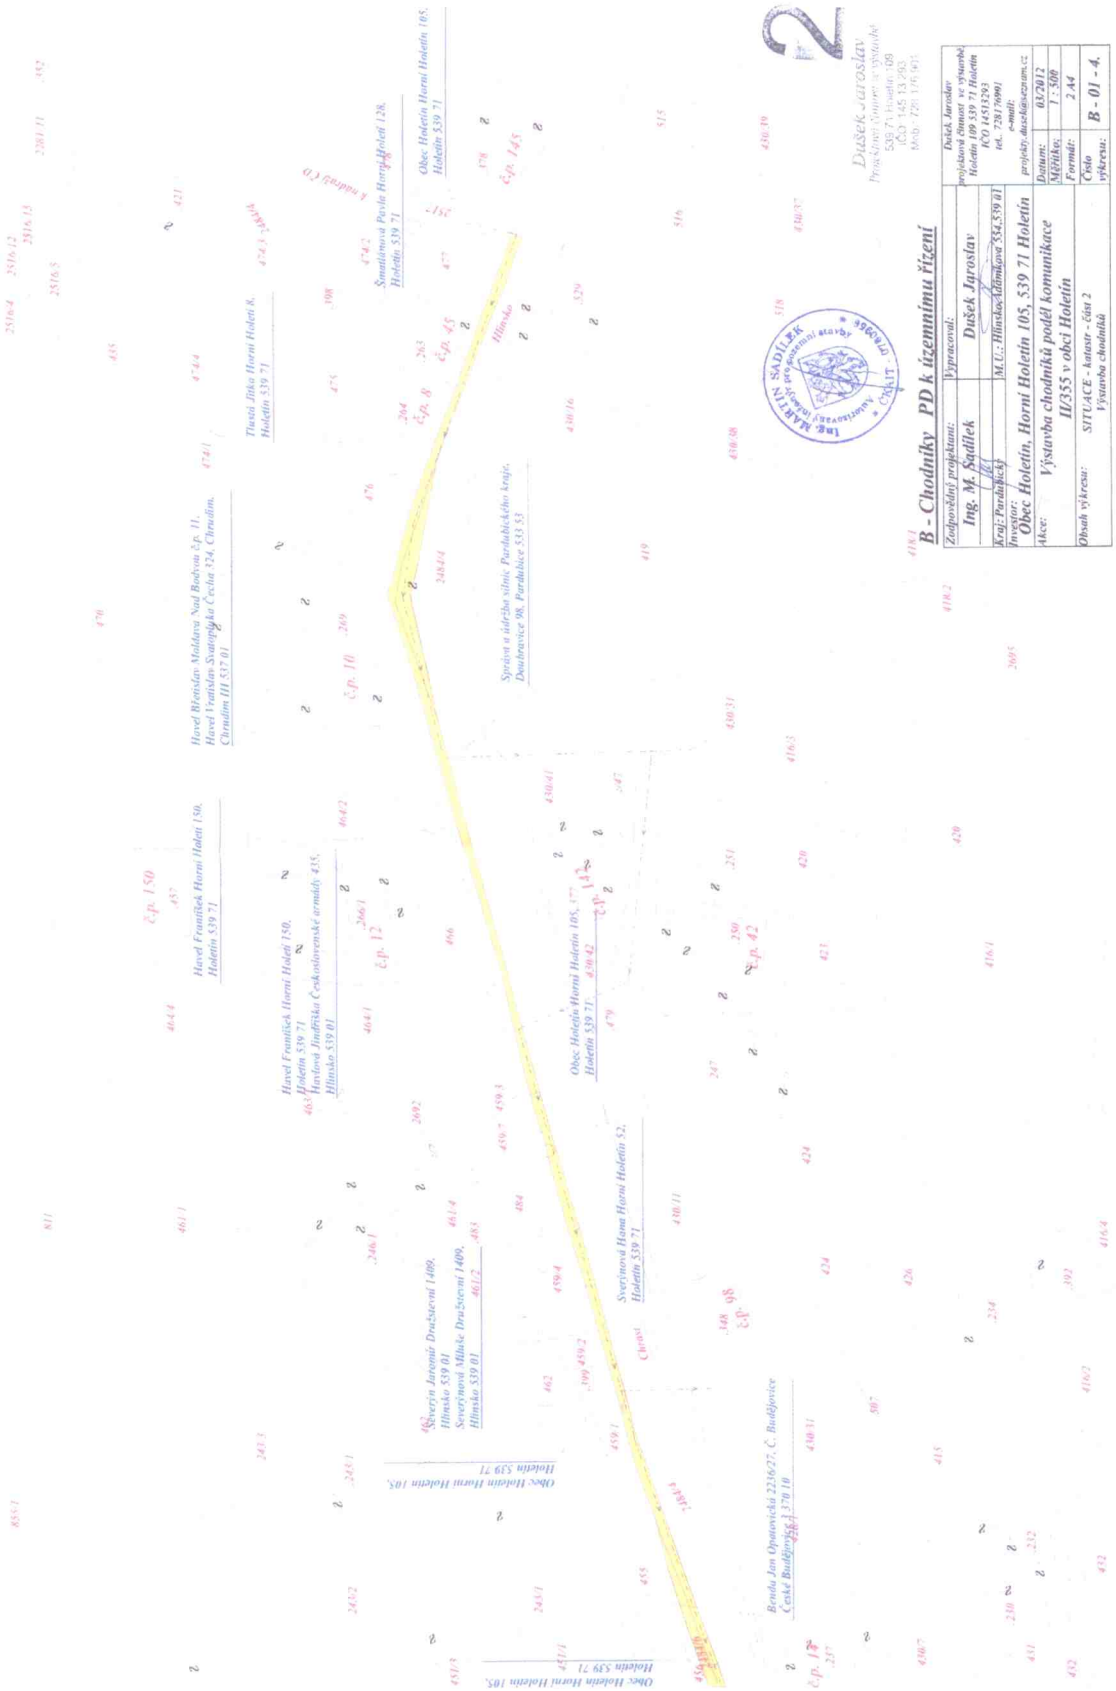
B - Chodníky PD k územnímu řízení
Zodpovědný projektant: Ing. M. Sadílek
Vypracoval: Dušek Jaroslav
Kraj: Pardubický
M.U.: Hlinsko, Adámkova 534, 539 01
Investor: Obec Holetín, Horní Holetín 105, 539 71 Holetín
Akce: Výstavba chodníků podél komunikace II/355 v obci Holetín
Obsah výkresu: SITUACE - katastr - část 2 Výstavba chodníků
Dušek Jaroslav projektová činnost ve výstavbě Holetín 109 539 71 Holetín IČO 14513293 tel. 7281760901 e-mail: projekty.duskovi@seznam.cz
Datum: 03/2012
Měřítko: 1 : 500
Formát: 2 A4
Číslo výkresu: B - 01 - 4.
Dušek Jaroslav
Projektová činnost ve výstavbě
539 71 Holetín 109
IČO 145 53 293
Mob. 728 176 901
Ing. MARTIN SADÍLEK autorizovaný inženýr pro pozemní stavby ČKAIT 0709956