



# Městský úřad Hlinsko

Poděbradovo náměstí 1, 539 23 Hlinsko

**stavební úřad**

Adresa pracoviště: Adámkova 554, Hlinsko



Váš dopis ze dne: 14.12.2012

Č.j.: Hl 403/2013/SÚ

Opráv. úřed. osoba: Ing. Martin Ducheček, Ing. Jana Kozáčková

Tel.: 469326133

E – mail: duchecek@hlinsko.cz

Vaše značka:

Spisová značka: S-SÚ/13/24311/2012/

Spis. znak – skart. znak/lhůta: 330/A20

Počet listů/příloh:

V Hlinsku dne: 7.1.2013

## Obdrží:

### stavebník (dodejka)

Monika Kočová, Jeníkov č.p. 2, 539 01 Hlinsko v Čechách 1

### obec, na jejímž území se navržená stavba nachází dle § 85 odst. 1 stavebního zákona (dodejka) – pro územní řízení

Obec Holetín, IDDS: cmfbwqt

### veřejnost (veřejná vyhláška) – pro územní řízení

### účastníci řízení dle § 85 odst. 2 stavebního zákona (veřejná vyhláška) – pro územní řízení

Karel Batelka, Nad Školou č.p. 423, 592 02 Svatka

Milan Svoboda, Dolní Holetín č.p. 57, 539 71 Holetín

Čestmír Jirmásek, Šaldova č.p. 544/6, Karlín, 186 00 Praha 86

Zdeněk Jirmásek, Horní Holetín č.p. 69, 539 71 Holetín

Květa Jirmásková, Horní Holetín č.p. 69, 53971 Holetín, CR

Správa a údržba silnic Pardubického kraje, IČO 00085031, oddělení majetkové správy - Chrudim, IDDS: ffhk8fq

Telefónica O2 Czech Republic, a.s., IDDS: d79ch2h

Vodárenská společnost Chrudim, a.s., IDDS: 3b9gxrh

ČEZ distribuce, a.s, IDDS: v95uqfy

### účastníci řízení dle § 109 stavebního zákona (dodejka) – pro stavební řízení

Karel Batelka, Nad Školou č.p. 423, 592 02 Svatka

Milan Svoboda, Dolní Holetín č.p. 57, 539 71 Holetín

Čestmír Jirmásek, Šaldova č.p. 544/6, Karlín, 186 00 Praha 86

Zdeněk Jirmásek, Horní Holetín č.p. 69, 539 71 Holetín

Květa Jirmásková, Horní Holetín č.p. 69, 53971 Holetín, CR

Správa a údržba silnic Pardubického kraje, IČO 00085031, oddělení majetkové správy - Chrudim, IDDS: ffhk8fq

Telefónica O2 Czech Republic, a.s., IDDS: d79ch2h

Vodárenská společnost Chrudim, a.s., IDDS: 3b9gxrh

ČEZ distribuce, a.s, IDDS: v95uqfy

### dotčené orgány státní správy (dodejka)

Městský úřad Hlinsko, Odbor životního prostředí, Adámkova třída č.p. 554, 539 01 Hlinsko v Čechách 1

Městský úřad Hlinsko, Stavební úřad - úsek územního plánování a GIS, Adámkova třída č.p. 554, 539 01 Hlinsko v Čechách 1

### úřad obce k vyvěšení a sejmutí oznámení (dodejka)

Obecní úřad Holetín, IDDS: cmfbwqt

## OZNÁMENÍ

### O SPOJENÍ ÚZEMNÍHO A STAVEBNÍHO ŘÍZENÍ, ZAHÁJENÍ SPOLEČNÉHO ŘÍZENÍ A POZVÁNÍ K VEŘEJNÉMU ÚSTNÍMU JEDNÁNÍ

Adresa:

Město Hlinsko

Poděbradovo náměstí 1

539 23 Hlinsko

Tel: 469 315 311

Fax: 469 319 255

E – mail: mesto@hlinsko.cz

Bankovní spojení:

KB Chrudim

19–623531/0100

IČO: 00270059

Spisová značka: S-

SÚ/13/24311/2012/

Strana 1 (celkem 4)

**Monika Kočová, nar. 17.7.1983, Jeníkov 2, 539 01 Hlinsko v Čechách 1**

(dále jen "stavebník") dne 14.12.2012 podal žádost o vydání rozhodnutí o umístění a provedení stavby:

**Rodinný domek + přípojky inženýrských sítí**

na pozemku parc. č. 62/3, 60 v katastrálním území Dolní Holetín. Uvedeným dnem bylo zahájeno územní a stavební řízení.

Městský úřad Hlinsko, stavební úřad, jako stavební úřad příslušný podle § 13 odst. 1 písm. f/ zákona č. 183/2006 Sb., o územním plánování a stavebním řádu (stavební zákon), ve znění pozdějších předpisů (dále jen "stavební zákon"), spojil územní a stavební řízení podle § 78 odst. 1 stavebního zákona v souladu s § 140 odst. 1 zákona č. 500/2004 Sb., správní řád, ve znění pozdějších předpisů usnesením podle § 140 odst. 4 správního řádu a oznamuje podle § 87 odst. 1 a § 112 odst. 1 stavebního zákona zahájení společného řízení a současně nařizuje k projednání žádosti veřejné ústní jednání spojené s ohledáním na místě na den

**12. února 2013 (úterý) v 9:00 hodin**

se schůzkou pozvaných na obecním úřadě v Holetíně.

Dotčené orgány a účastníci řízení mohou závazná stanoviska a námitky, popřípadě důkazy uplatnit nejpozději při ústním jednání, jinak k nim nebude přihlédnuto. Účastníci řízení mohou nahlížet do podkladů rozhodnutí (Městský úřad Hlinsko, stavební úřad, úřední dny: pondělí a středa od 7:30-17:00; úterý, čtvrtek a pátek od 8:00-14:00).

Městský úřad Hlinsko, stavební úřad podle §36 odst.3 zákona č. 500/2004 Sb., správní řád, ve znění pozdějších předpisů, dává všem účastníkům řízení možnost vyjádřit se k podkladům rozhodnutí před vydáním rozhodnutí, nejpozději do 12. února 2013 (úterý).

**Poučení:**

Žadatel zajistí, aby informace o jeho záměru a o tom, že podal žádost o vydání územního rozhodnutí, byla bezodkladně poté, co bylo nařízeno veřejné ústní jednání, vyvěšena na místě určeném stavebním úřadem nebo na vhodném veřejně přístupném místě u stavby nebo pozemku, na nichž se má záměr uskutečnit, a to do doby veřejného ústního jednání.

Zúčastní-li se veřejného ústního jednání více osob z řad veřejnosti a mohlo-li by to vést ke zmaření účelu veřejného ústního jednání, zvolí si společného zmocněnce.

K závazným stanoviskům a námitkám k věcem, o kterých bylo rozhodnuto při vydání územního nebo regulačního plánu, se nepřihlíží. Účastník řízení ve svých námitkách uvede skutečnosti, které zakládají jeho postavení jako účastníka řízení, a důvody podání námitek; k námitkám, které nesplňují uvedené požadavky, se nepřihlíží.

Účastník řízení může podle § 114 odst.1 stavebního zákona uplatnit námitky proti projektové dokumentaci, způsobu provádění a užívání stavby nebo požadavkům dotčených orgánů, pokud je jimi přímo dotčeno jeho vlastnické právo nebo právo založené smlouvou provést stavbu nebo opatření nebo právo odpovídající věcnému břemenu k pozemku nebo stavbě.

Pověřený zaměstnanec stavebního úřadu je podle § 172 odst. 1 stavebního zákona oprávněn při plnění úkolů vstupovat na cizí pozemky, stavby a do staveb s vědomím jejich vlastníků při zjišťování stavu stavby a pozemku nebo opatřování důkazů a dalších podkladů pro vydání správního rozhodnutí nebo opatření.

Stavební úřad může podle § 173 odst. 1 stavebního zákona uložit pořádkovou pokutu do 50 000 Kč tomu, kdo závažným způsobem ztěžuje postup v řízení anebo plnění úkolů podle § 172 odst. 1 stavebního zákona tím, že znemožňuje oprávněné úřední osobě nebo osobě jí přizvané vstup na svůj pozemek nebo stavbu.

Nechá-li se některý z účastníků zastupovat, předloží jeho zástupce písemnou plnou moc.


Ing. Jana Kozáčková  
vedoucí stavebního úřadu

Toto oznámení musí být vyvěšeno po dobu 15 dnů.

Vyvěšeno dne:.....

Sejmuto dne:.....

Razítko orgánu, který potvrzuje vyvěšení a sejmutí oznámení.

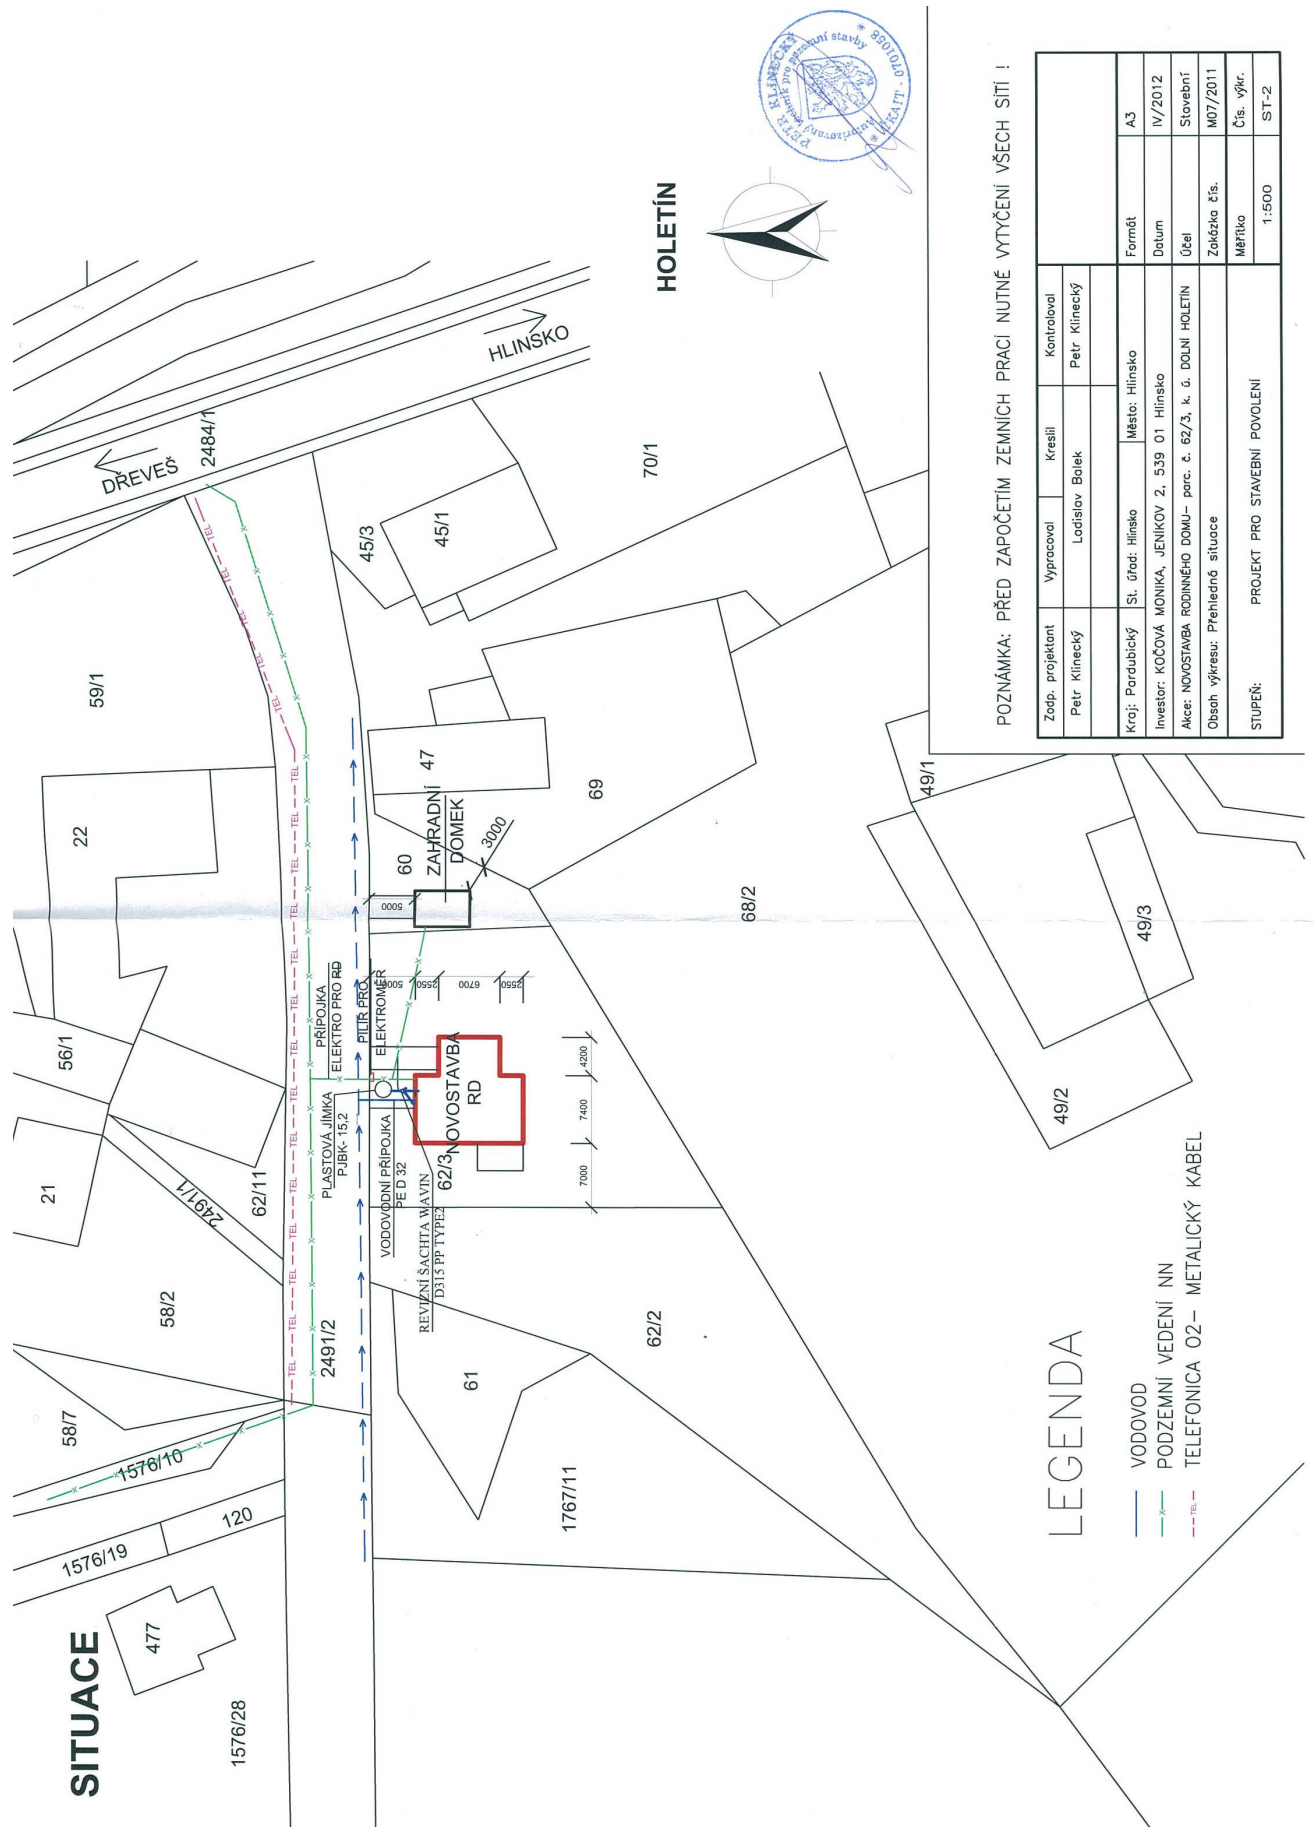

POZNÁMKA: PŘED ZAPOČETÍM ZEMNÍCH PRACÍ NUTNÉ VYTYČENÍ VŠECH SÍTÍ !

Zodp. projektant	Vypracoval	Kreslil	Kontroloval
Petr Klínecký	Ladislav Batek		Petr Klínecký
Kraj: Pardubický	St. úřad: Hlinsko	Město: Hlinsko	Formát: A3
Investor: KOČOVÁ MONIKA, JENÍKOV 2, 539 01 Hlinsko	Datum: IV/2012		
Alce: NOVOSTAVBA RODINNÉHO DOMU – parc. č. 62/3, k. ú. DOLNÍ HOLETÍN	Účel: Stavební		
Obsah výkresu: Přehledná situace	Zakázka č.ís.: M07/2011		
STUPEŇ: PROJEKT PRO STAVEBNÍ POVOLENÍ	Měřítko	Čís. výkr.	1:500
			ST-2

LEGENDA

- VODOVOD
- PODZEMNÍ VEDENÍ NN
- TELEFONICA 02 – METALICKÝ KABEL

Adresa:  
Město Hlinsko  
Poděbradovo náměstí 1  
539 23 Hlinsko

Tel: 469 315 311  
Fax: 469 319 255  
E – mail: mesto@hlinsko.cz

Bankovní spojení:  
KB Chrudim  
19–623531/0100  
IČO: 00270059

Spisová značka: S-  
SÚ/13/24311/2012/  
Strana 4 (celkem 4)