Městský úřad Hlinsko

Poděbradovo náměstí 1, 539 23 Hlinsko

stavební úřad

Adresa pracoviště: Adámkova 554, Hlinsko

Váš dopis ze dne: 28.5.2012
Č.j.: Hl 12002/2012/SÚ
Opráv. úřed. osoba: Ing. Martin Ducheček, Ing. Jana Kozáčková
Tel.: 469326133
E – mail: duchecek@hlinsko.cz

Vaše značka:
Spisová značka: S-SÚ/13/10086/2012/
Spis. znak – skart. znak/lhůta: 330/A20
Počet listů/příloh: 3/2
V Hlinsku dne: 21.6.2012

Obdrží:

stavebník (dodejka)
Obec Holetín, IDDS: cmfbwqt

obec, na jejímž území se navržená stavba nachází dle § 85 odst. 1 stavebního zákona (dodejka) – pro územní řízení
Obec Holetín, IDDS: cmfbwqt

veřejnost (veřejná vyhláška) – pro územní řízení

účastníci řízení dle § 85 odst. 2 stavebního zákona (veřejná vyhláška) – pro územní řízení
Správa a údržba silnic Pardubického kraje, IDDS: ffhk8fq
Ing. Jan Benda, Opatovická č.p. 2236/27, České Budějovice 3, 370 10 České Budějovice 10
ČEZ distribuce, a.s, IDDS: v95uqfy
Vodárenská společnost Chrudim, a.s., IDDS: 3b9gxrh
Telefónica O2 Czech Republic, a.s., IDDS: d79ch2h
Dana Havlová, Horní Holetín č.p. 16, 539 71 Holetín
Miloš Havel, Horní Holetín č.p. 16, 539 71 Holetín
Ing. Zdeněk Nejedlík, Vrchovská č.p. 337/9, 286 01 Čáslav-Nové Město
Bohumila Nejedlíková, Vrchovská č.p. 337/9, 286 01 Čáslav-Nové Město
Jan Schinágl, Horní Holetín č.p. 88, 539 71 Holetín
Jaroslava Schináglová, Horní Holetín č.p. 88, 539 71 Holetín
Zuzana Seifertová, Družstevní č.p. 1416, 539 01 Hlinsko v Čechách 1
Mgr. Lenka Bártová, Železnohorská č.p. 828, 583 01 Chotěboř
Miluše Severýnová, Družstevní č.p. 1409, 539 01 Hlinsko v Čechách 1
Jaromír Severýn, Družstevní č.p. 1409, 539 01 Hlinsko v Čechách 1
Hana Severýnová, Horní Holetín č.p. 52, 539 71 Holetín
Jindřiška Havlová, Československé armády č.p. 435, 539 01 Hlinsko v Čechách 1
František Havel, Horní Holetín č.p. 150, 539 71 Holetín
Vratislav Havel, Svatopluka Čecha č.p. 324, Chrudim III, 537 01 Chrudim 1
Břetislav Havel, Moldava Nad Bodvou Čp.11, Moldava Nad Bodvou Čp.11
Jitka Tlustá, Horní Holetín č.p. 8, 539 71 Holetín
Pavla Šmatlánová, Horní Holetín č.p. 128, 539 71 Holetín

dotčené orgány státní správy (dodejka)
Krajské ředitelství Policie Pardubického kraje, IČ 72050250, Územní odbor Chrudim - Dopravní inspektorát, IDDS: ndihp32
Městský úřad Hlinsko, Odbor životního prostředí, Adámkova třída č.p. 554, 539 01 Hlinsko v Čechách 1
Městský úřad Hlinsko, Stavební úřad - úsek silničního hospodářství, Adámkova třída č.p. 554, 539 01 Hlinsko v Čechách 1
Městský úřad Hlinsko, Stavební úřad - úsek územního plánování a GIS, Adámkova třída č.p.

554, 539 01 Hlinsko v Čechách 1

úřad obce k vyvěšení a sejmutí oznámení (dodejka)
Obecní úřad Holetín, IDDS: cmfbwqt

OZNÁMENÍ

ZAHÁJENÍ ÚZEMNÍHO ŘÍZENÍ A POZVÁNÍ K VEŘEJNÉMU ÚSTNÍMU JEDNÁNÍ

Obec Holetín, IČ 00270105, Horní Holetín 105, 539 71 Holetín

(dále jen "žadatel") podal dne 28.5.2012 žádost o vydání územního rozhodnutí o umístění stavby:

Výstavba chodníků podél komunikace II/355 v obci Holetín

na pozemku parc. č. 2484/4 v katastrálním území Holetín. Uvedeným dnem bylo zahájeno územní řízení.

Popis stavby:

Pro zajištění bezpečnosti chodců budou vybudovány pěší chodníky Šířky 2000 mm podél frekventované komunikace II. třídy č. 355. Dle monitorování ŘSD bylo zjištěno, že obcí Holetín v roce 2010, denně projelo 2045 motorových vozidel. Z toho 371 nákladních automobilů, 1658 osobních automobilů a dodávek, 16 motocyklů. Celková délka navrhovaných chodníků je 540,56 m. Osazením uličních vpustí, dojde k podstatnému zlepšení odtoku dešťových vod ze stávající vozovky, nebude docházet k podmáčení silničního tělesa. Bude zachována stávající trasa kanalizace. Pokud při odkrytí stávající kanalizace, bude zjištěno, že stávající kanalizační stoka je porušena, bude provedena její výměna. Zároveň dojde k bezpečnému pohybu chodců podél frekventované komunikace II třídy č. 355. Chodníky umožní bezpečný pohyb občanů do centrální části Holetín, kde se nachází většina objektů občanské vybavenosti - škola, zastávky vlak, BUS, obecní úřad a Kulturní centrum.

Chodníky podél komunikace II. třídy č. 355 budou vyprojektovány v souladu s ČSN 73 6110 + změna Z1 a vyhlášky MMR č. 369/2009 Sb. Budou navrženy varovné pásy v místech snížení obrubníků pod 0,08 m (čl. 10.1.2.12 ČSN 73 6110), včetně dalších podmínek uvedených v ČSN 73 6110 a vyhlášky MMR č. 369/2009 Sb. A to i v místech ukončení chodníků. Šířka chodníku bude navržena v šíři 2,0 m. Pouze v místech, kde technické podmínky nedovolí dodržet šířku chodníku, bude šířka chodníku upravena dle konkrétní šíře pozemku. Minimální šířka chodníku v zúžených místech je navržena 1 500 mm. Detaily chodníků budou navrženy v projektové dokumentaci.

Při monitorování kanalizační stoky kamerou, bylo zjištěno, že stávající kanalizační stoka je v dezolátním stavu (zjištěno popraskání betonového potrubí, chybějící části potrubí. Rovněž bylo zjištěno, že stávající betonové revizní šachty jsou rovněž poškozeny). Z tohoto důvodu bude provedena výměna poškozené kanalizační betonové stoky za stoku novou. Nová stoka bude navržena z trub plastových PVC KG 250 x 7,3 - SN 8.

Městský úřad Hlinsko, stavební úřad, jako stavební úřad příslušný podle § 13 odst. 1 písm. f/ zákona č. 183/2006 Sb., o územním plánování a stavebním řádu (stavební zákon), ve znění pozdějších předpisů (dále jen "stavební zákon"), oznamuje podle § 87 odst. 1 stavebního zákona zahájení územního řízení a současně nařizuje k projednání žádosti veřejné ústní jednání spojené s ohledáním na místě na den

31. července 2012 (úterý) v 9:00 hodin

se schůzkou pozvaných na Obecním úřadě Holetín.

Závazná stanoviska dotčených orgánů, námitky účastníků řízení a připomínky veřejnosti musí být uplatněny nejpozději při veřejném ústním jednání, jinak se k nim nepřihlíží. Účastníci řízení mohou

nahlížet do podkladů rozhodnutí (Městský úřad Hlinsko, stavební úřad, úřední dny: pondělí a středa od 7:30-17:00; úterý, čtvrtek a pátek od 8:00-14:00).

Městský úřad Hlinsko, stavební úřad podle §36 odst.3 zákona č. 500/2004 Sb., správní řád, ve znění pozdějších předpisů, dává všem účastníkům řízení možnost vyjádřit se k podkladům rozhodnutí před vydáním rozhodnutí, nejpozději do 6. srpna 2012.

Poučení:

Žadatel zajistí, aby informace o jeho záměru a o tom, že podal žádost o vydání územního rozhodnutí, byla bezodkladně poté, co bylo nařízeno veřejné ústní jednání, vyvěšena na místě určeném stavebním úřadem nebo na vhodném veřejně přístupném místě u stavby nebo pozemku, na nichž se má záměr uskutečnit, a to do doby veřejného ústního jednání.

Zúčastní-li se veřejného ústního jednání více osob z řad veřejnosti a mohlo-li by to vést ke zmaření účelu veřejného ústního jednání, zvolí si společného zmocněnce.

K závazným stanoviskům a námitkám k věcem, o kterých bylo rozhodnuto při vydání územního nebo regulačního plánu, se nepřihlíží. Účastník řízení ve svých námitkách uvede skutečnosti, které zakládají jeho postavení jako účastníka řízení, a důvody podání námitek; k námitkám, které nesplňují uvedené požadavky, se nepřihlíží.

Pověřený zaměstnanec stavebního úřadu je podle § 172 odst. 1 stavebního zákona oprávněn při plnění úkolů vstupovat na cizí pozemky, stavby a do staveb s vědomím jejich vlastníků při zjišťování stavu stavby a pozemku nebo opatřování důkazů a dalších podkladů pro vydání správního rozhodnutí nebo opatření.

Stavební úřad může podle § 173 odst. 1 stavebního zákona uložit pořádkovou pokutu do 50 000 Kč tomu, kdo závažným způsobem ztěžuje postup v řízení anebo plnění úkolů podle § 172 odst. 1 stavebního zákona tím, že znemožňuje oprávněné úřední osobě nebo osobě jí přizvané vstup na svůj pozemek nebo stavbu.

Nechá-li se některý z účastníků zastupovat, předloží jeho zástupce písemnou plnou moc.

Ing. Jana Kozáčková
vedoucí stavebního úřadu

Toto oznámeni musí být vyvěšeno po dobu 15 dnů.

Vyvěšeno dne:…… Sejmuto dne:……..

Razítko orgánu, který potvrzuje vyvěšení a sejmutí oznámení.

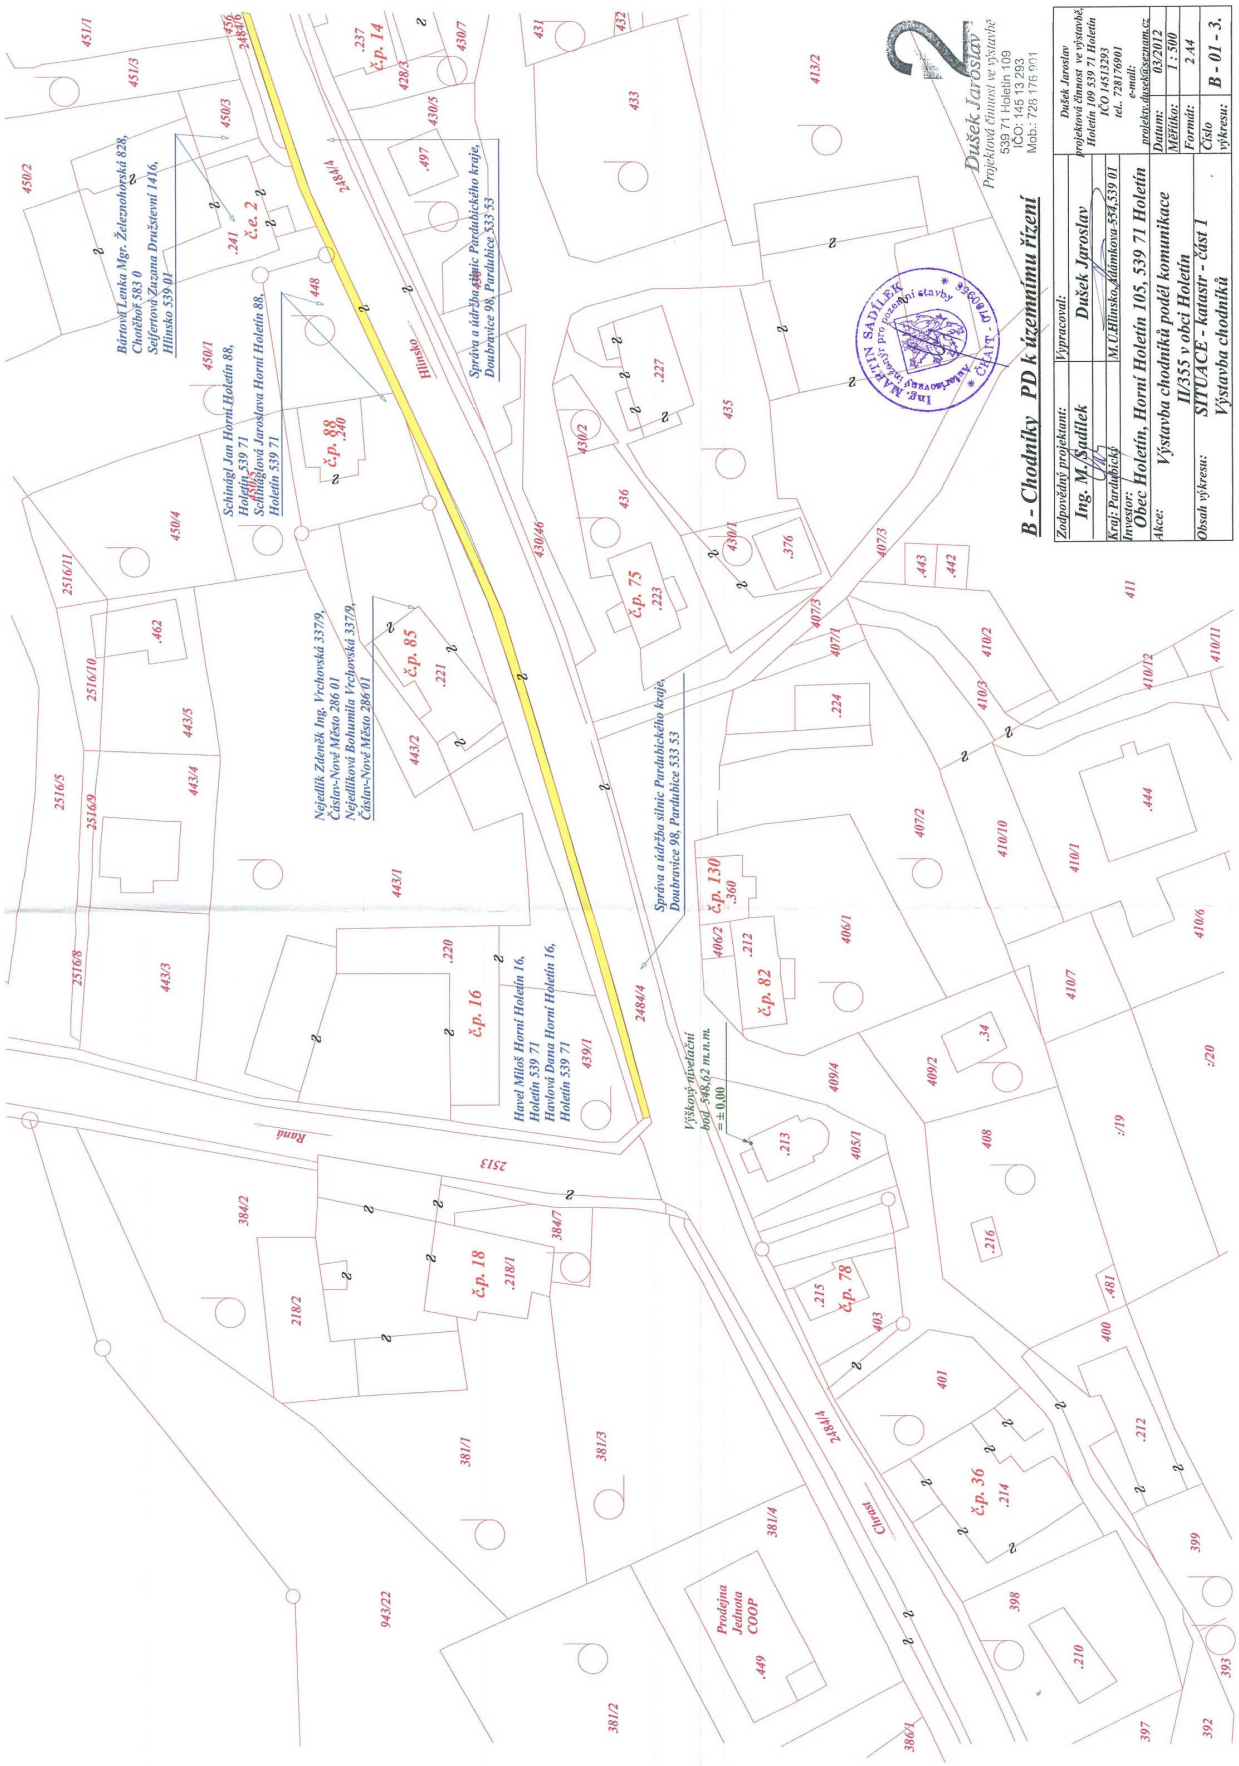
B - Chodníky PD k územnímu řízení
Zodpovědný projektant:
Ing. M. Sadílek
Výpracoval:
Dušek Jaroslav
Kraj: Pardubický
M.Ú.Hlinsko, Adámkova 554, 539 01
Investor:
Obec Holetín, Horní Holetín 105, 539 71 Holetín
Akce:
Výstavba chodníků podél komunikace II/355 v obci Holetín
Obsah výkresu:
SITUACE - katastr - část 1
Výstavba chodníků
Dušek Jaroslav
projektová činnost ve výstavbě,
Holetín 109 539 71 Holetín
IČO 14513293
tel. 728176901
e-mail:
projekty.dusek@seznam.cz
Datum: 03/2012
Měřítko: 1 : 500
Formát: 2 A4
Číslo výkresu: B - 01 - 3.
Výškový nivelační bod 548,62 m.n.m. = ± 0,00
Správa a údržba silnic Pardubického kraje, Doubravice 98, Pardubice 533 53
Bártová Lenka Mgr. Železnohorská 828, Chotěboř 583 0
Seifertová Zuzana Družstevní 1416, Hlinsko 539 01
Schinágl Jan Horní Holetín 88, Holetín 539 71
Schináglová Jaroslava Horní Holetín 88, Holetín 539 71
Nejedlík Zdeněk Ing. Vrchovská 337/9, Čáslav-Nové Město 286 01
Nejedlíková Bohumila Vrchovská 337/9, Čáslav-Nové Město 286 01
Havel Miloš Horní Holetín 16, Holetín 539 71
Havlová Dana Horní Holetín 16, Holetín 539 71
Prodejna Jednota COOP
Hlinsko
Chrast
Rand
č.p. 14
č.e. 2
č.p. 88
č.p. 85
č.p. 75
č.p. 130
č.p. 82
č.p. 16
č.p. 18
č.p. 78
č.p. 36

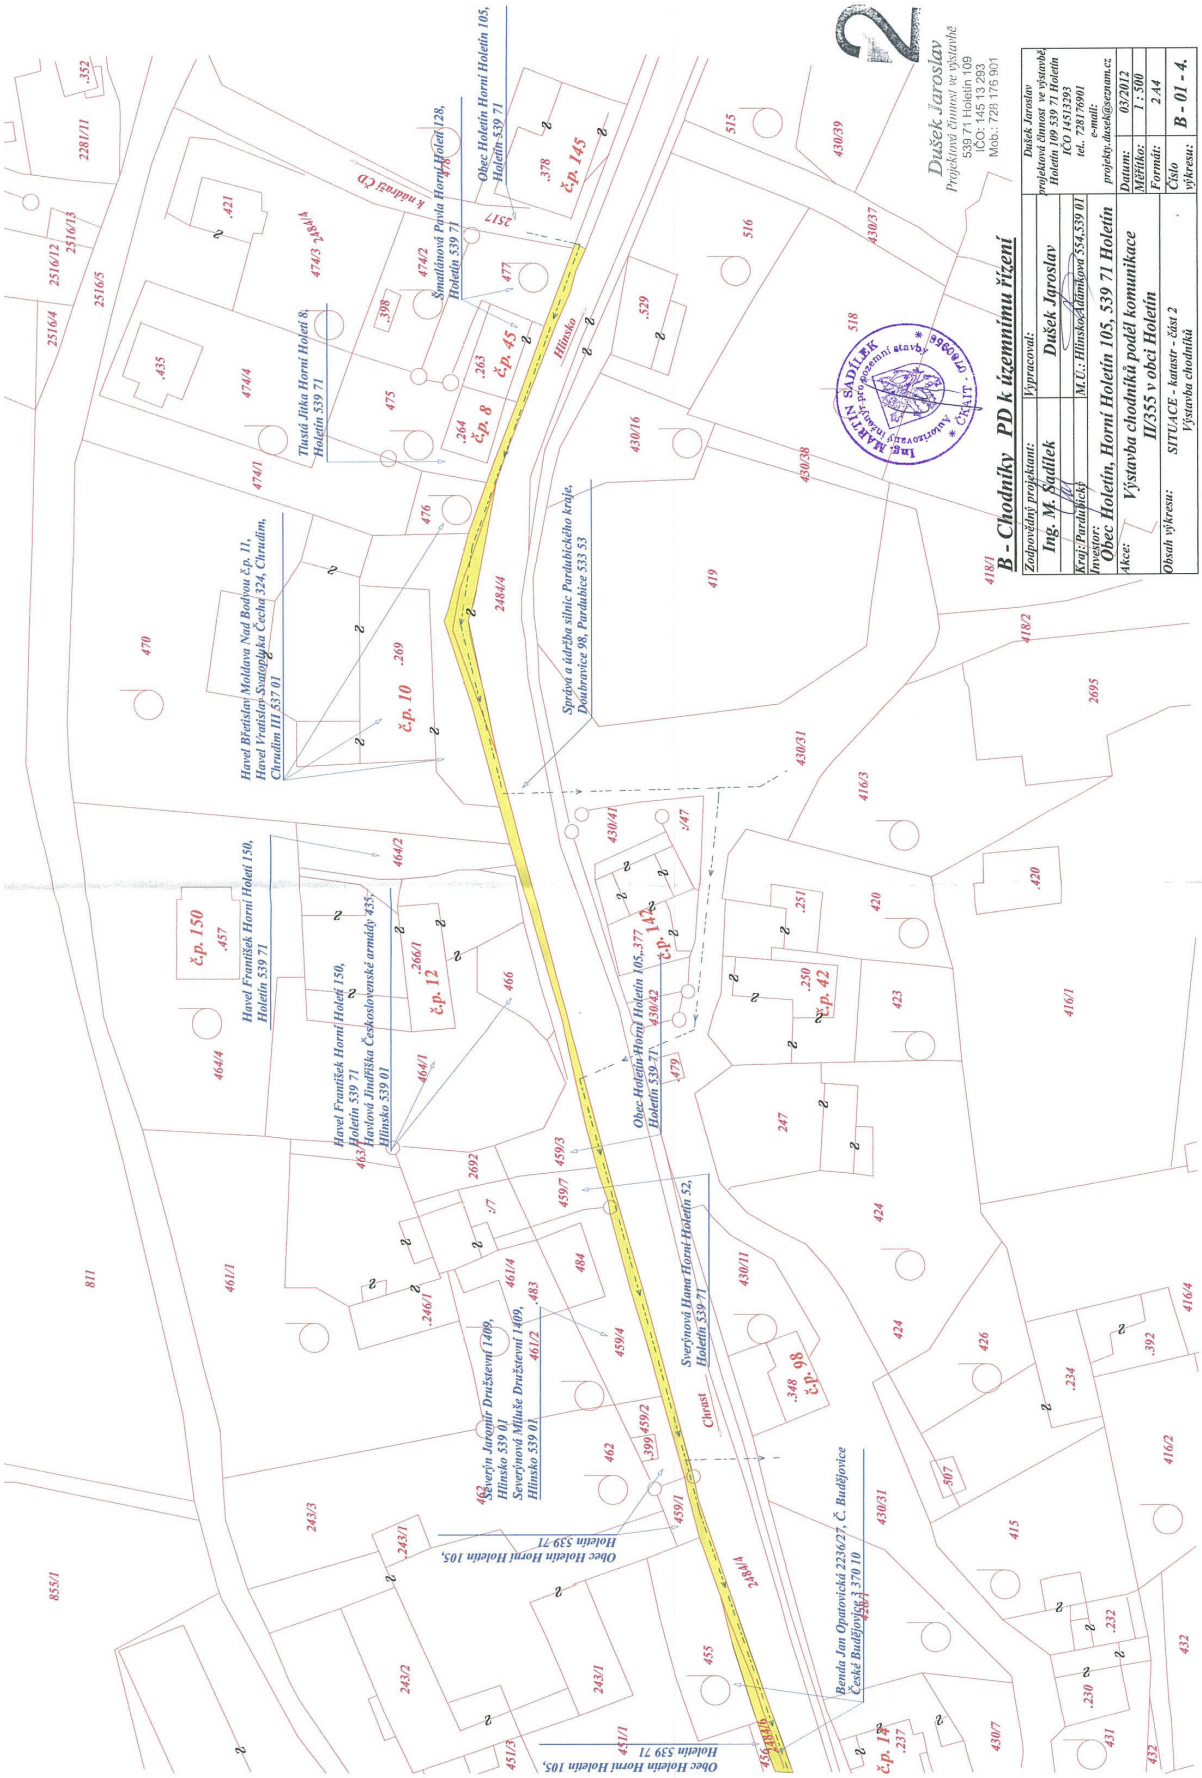
B - Chodníky PD k územnímu řízení
Zodpovědný projektant: Ing. M. Sadílek
Vypracoval: Dušek Jaroslav
Kraj: Pardubický
M.Ú.: Hlinsko, Adámkova 554, 539 01
Investor: Obec Holetín, Horní Holetín 105, 539 71 Holetín
Akce: Výstavba chodníků podél komunikace II/355 v obci Holetín
Obsah výkresu: SITUACE - katastr - část 2 Výstavba chodníků
Dušek Jaroslav
projektová činnost ve výstavbě
Holetín 109 539 71 Holetín
IČO 14513293
tel.: 728176901
e-mail: projekty.dusek@seznam.cz
Datum: 03/2012
Měřítko: 1 : 500
Formát: 2A4
Číslo výkresu: B - 01 - 4.
Dušek Jaroslav
Projektová činnost ve výstavbě
539 71 Holetín 109
IČO: 145 13 293
Mob.: 728 176 901
Ing. MARTIN SADÍLEK
Autorizovaný inženýr pro pozemní stavby
ČKAIT
Hlinsko
Chrast
Obec Holetín Horní Holetín 105, Holetín 539 71
Správa a údržba silnic Pardubického kraje, Dašice 98, Pardubice 533 53
Havel Břetislav Moldava Nad Bodvou č.p. 11, Havel Vratislav Svatoplukа Čecha 324, Chrudim, Chrudim III 537 01
Tlustá Jitka Horní Holetí 8, Holetín 539 71
Šmaltinová Pavla Horní Holetí 128, Holetín 539 71
Havel František Horní Holetí 150, Holetín 539 71
Havel František Horní Holetí 150, Holetín 539 71
Havlová Jindřiška Československé armády 435, Hlinsko 539 01
Obec Holetín Horní Holetín 105,377, Holetín 539 71
Severýn Jaroslav Družstevní 1409, Hlinsko 539 01
Severýnová Miluše Družstevní 1409, Hlinsko 539 01
Severýnová Hana Horní Holetín 52, Holetín 539 71
Benda Jan Opatovická 2236/27, Č. Budějovice České Budějovice 3 370 10
Obec Holetín Horní Holetín 105, Holetín 539 71
č.p. 150
č.p. 10
č.p. 8
č.p. 45
č.p. 145
č.p. 12
č.p. 42
č.p. 98
č.p. 14