
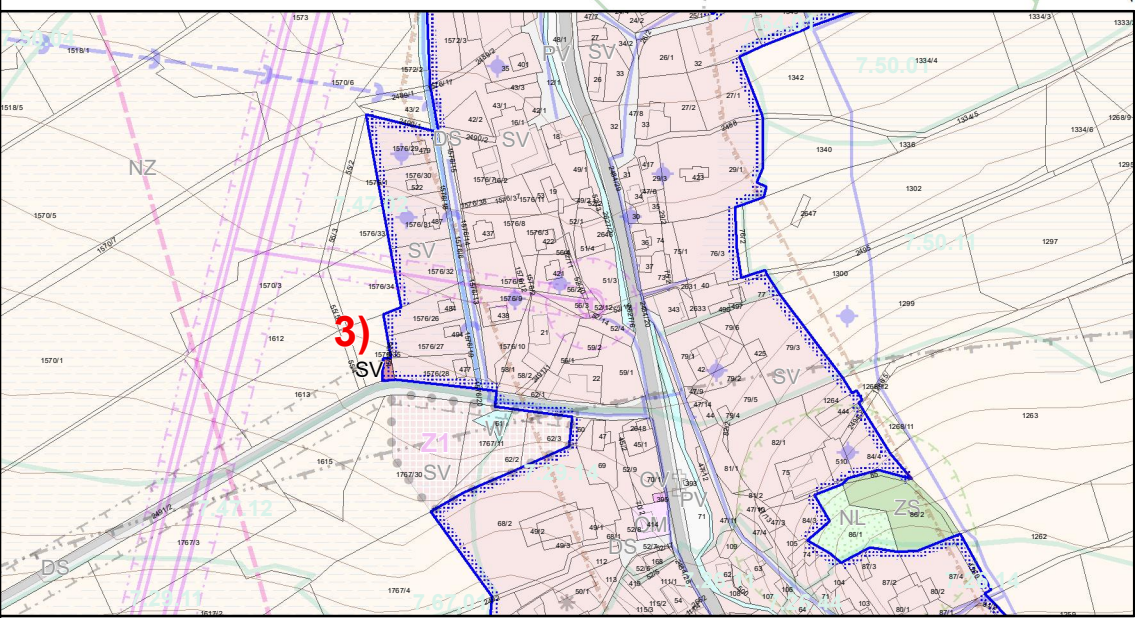


ZMĚNA Č. 2 ÚP HOLETÍN

KOORDINAČNÍ VÝKRES

1 : 5 000

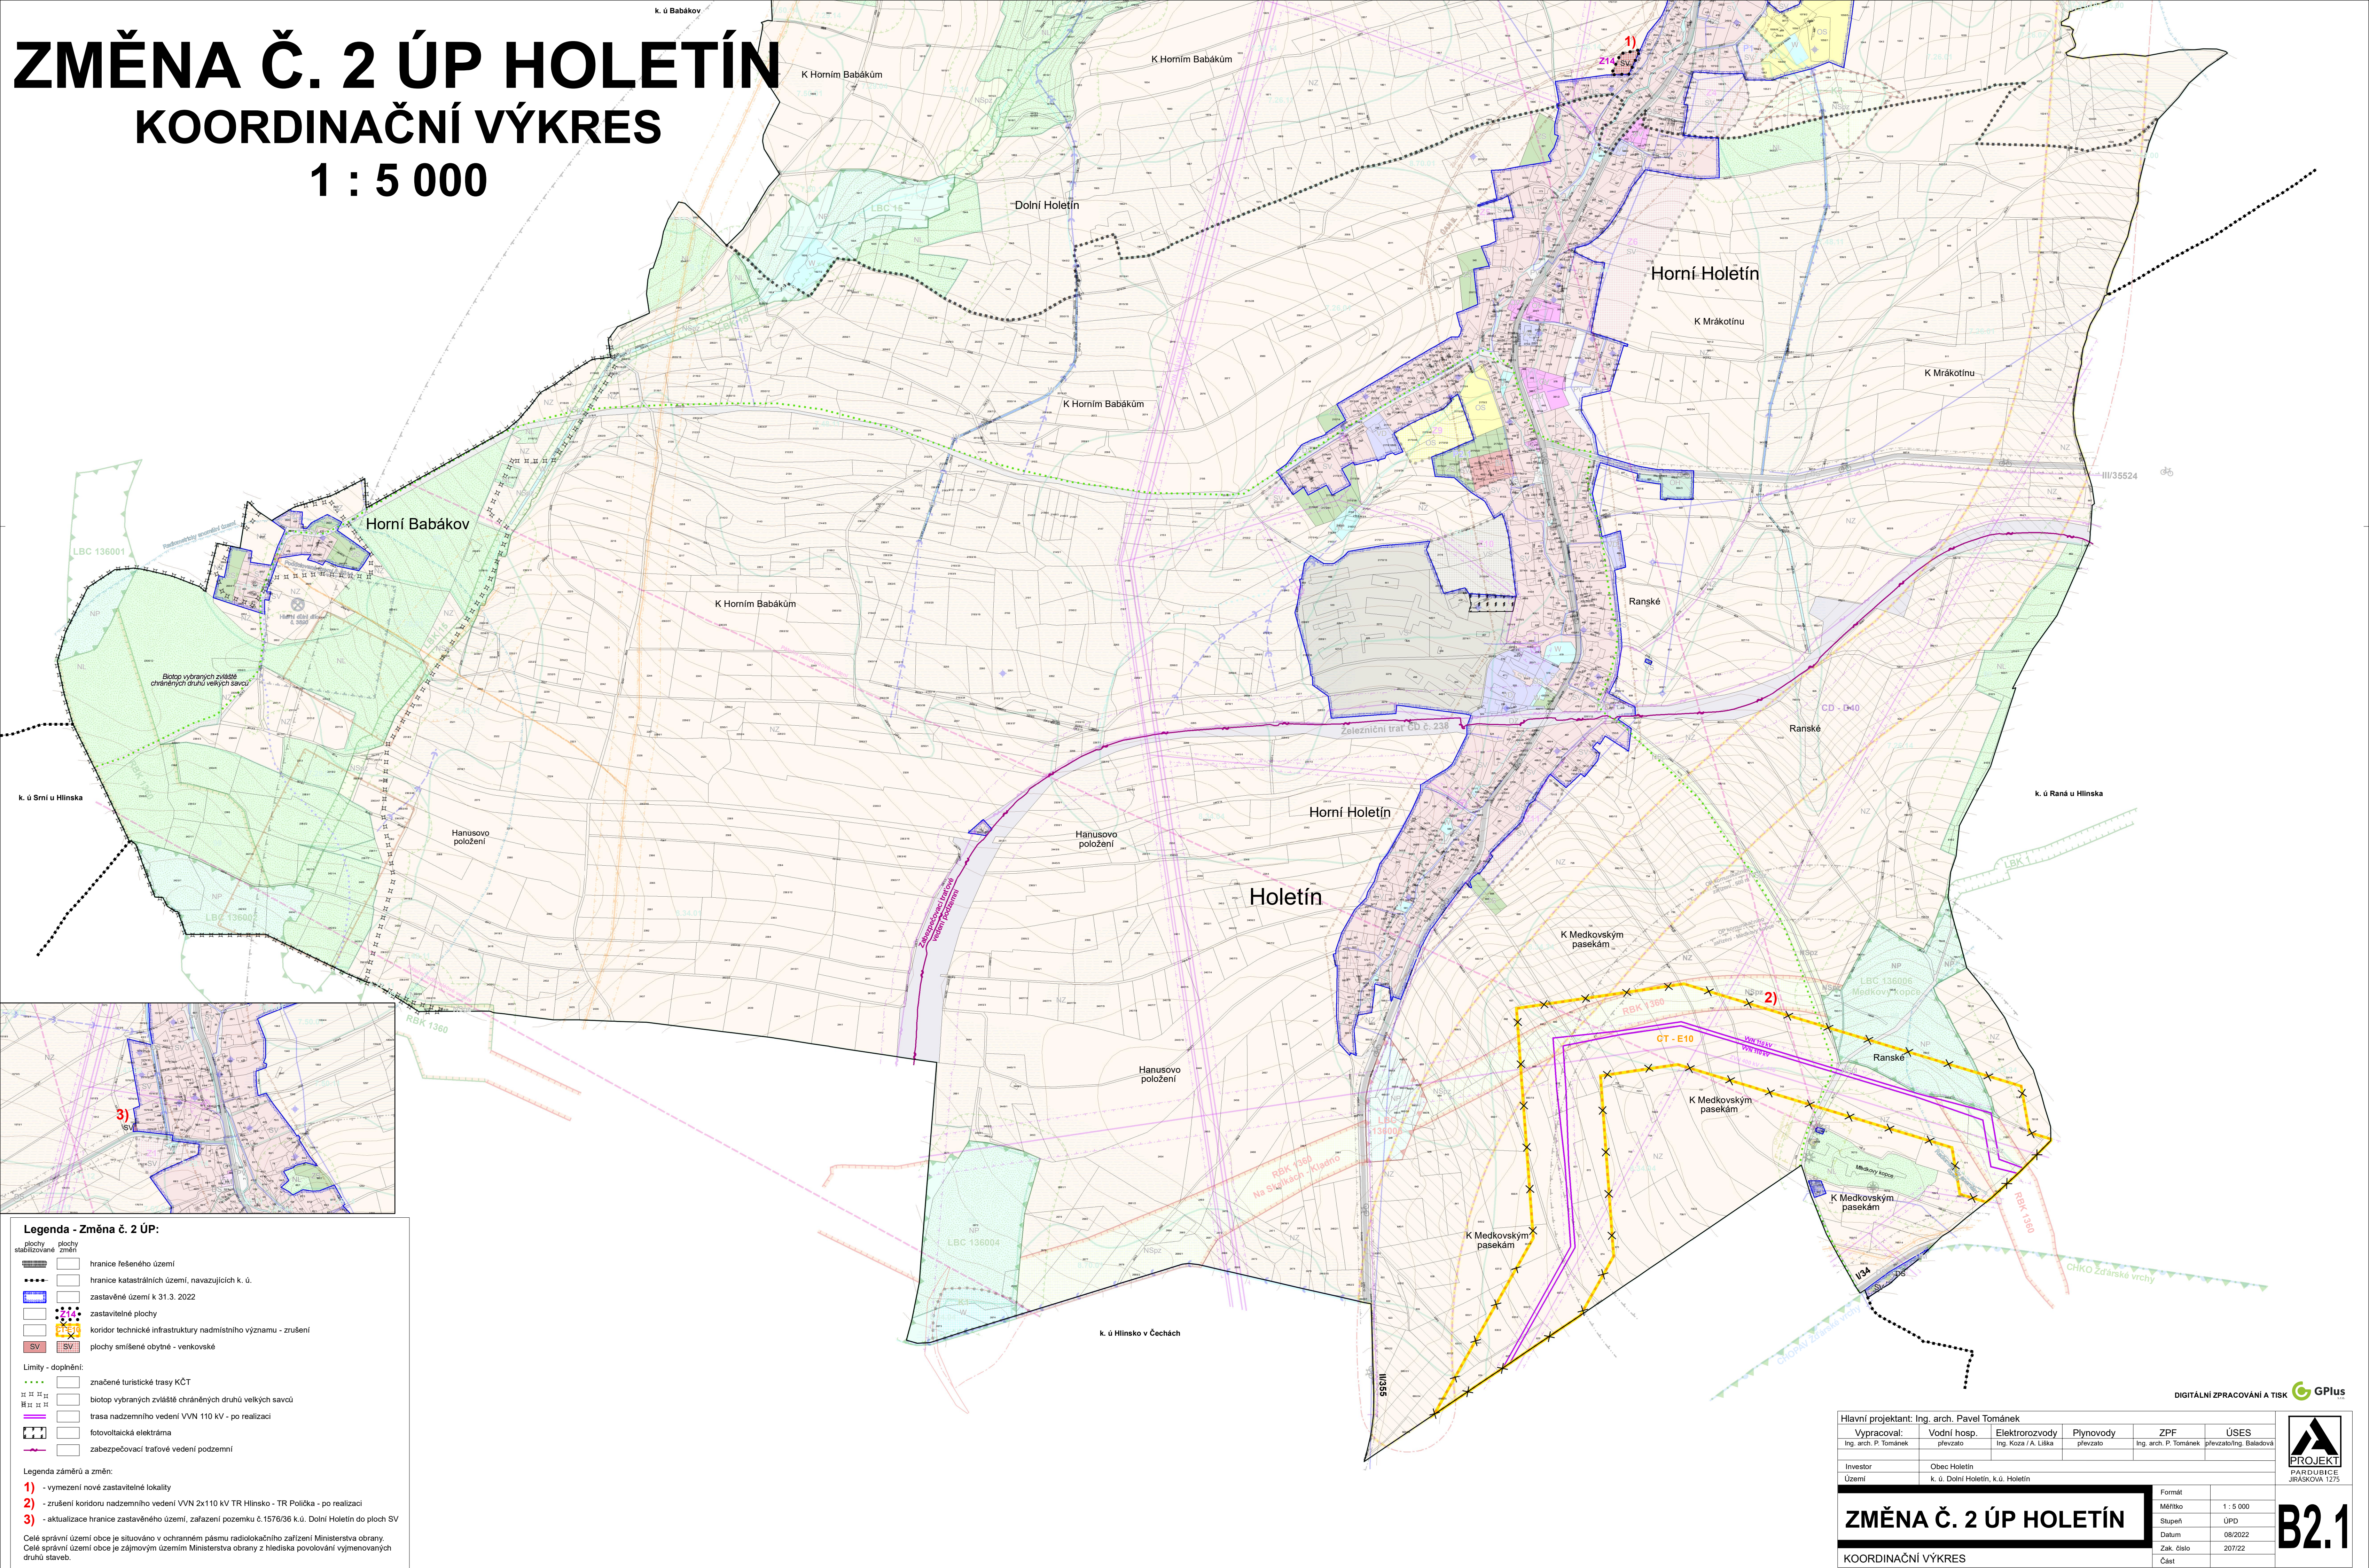

Legenda - Změna č. 2 ÚP:

plochy stabilizované plochy změn

hranice řešeného území
hranice katastrálních území, navazujících k. ú.
zastavěné území k 31.3. 2022
zastavitelné plochy
koridor technické infrastruktury nadmístního významu - zrušení
plochy smíšené obytné - venkovské

Limity - doplnění:

značené turistické trasy KČT
biotop vybraných zvláště chráněných druhů velkých savců
trasa nadzemního vedení VVN 110 kV - po realizaci
fotovoltaická elektrárna
zabezpečovací tratové vedení podzemní

Legenda záměrů a změn:

1) - vymezení nové zastavitelné lokality
2) - zrušení koridoru nadzemního vedení VVN 2x110 kV TR Hlinsko - TR Políčka - po realizaci
3) - aktualizace hranice zastavěného území, zařazení pozemku č.1576/36 k.ú. Dolní Holetín do ploch SV

Celé správní území obce je situováno v ochranném pásmu radiolokačního zařízení Ministerstva obrany.
Celé správní území obce je zájmovým územím Ministerstva obrany z hlediska povolování vyjmenovaných druhů staveb.

DIGITÁLNÍ ZPRACOVÁNÍ A TISK

Hlavní projektant: Ing. arch. Pavel Tománek		Vyraboval: Vodní hosp.		Elektrozvody		Plynovody		ZPF		ÚSES	
Ing. arch. P. Tománek		převzato		Ing. arch. A. Liška		převzato		Ing. arch. P. Tománek		převzato Ing. Baladová	
Investor		Obec Holetín									
Území		k. ú. Dolní Holetín, k.ú. Holetín									
				Formát		Měřítko		1 : 5 000			
						Stupeň		ÚPD			
						Datum		08/2022			
						Zak. číslo		207/22			
						Část					

ZMĚNA Č. 2 ÚP HOLETÍN

KOORDINAČNÍ VÝKRES



B2.1