


ÚP HOLETÍN

VÝKRES KONCEPCE

TECHNICKÉ INFRASTRUKTURY

ENERGETIKA, TELEKOMUNIKACE

1 : 5 000

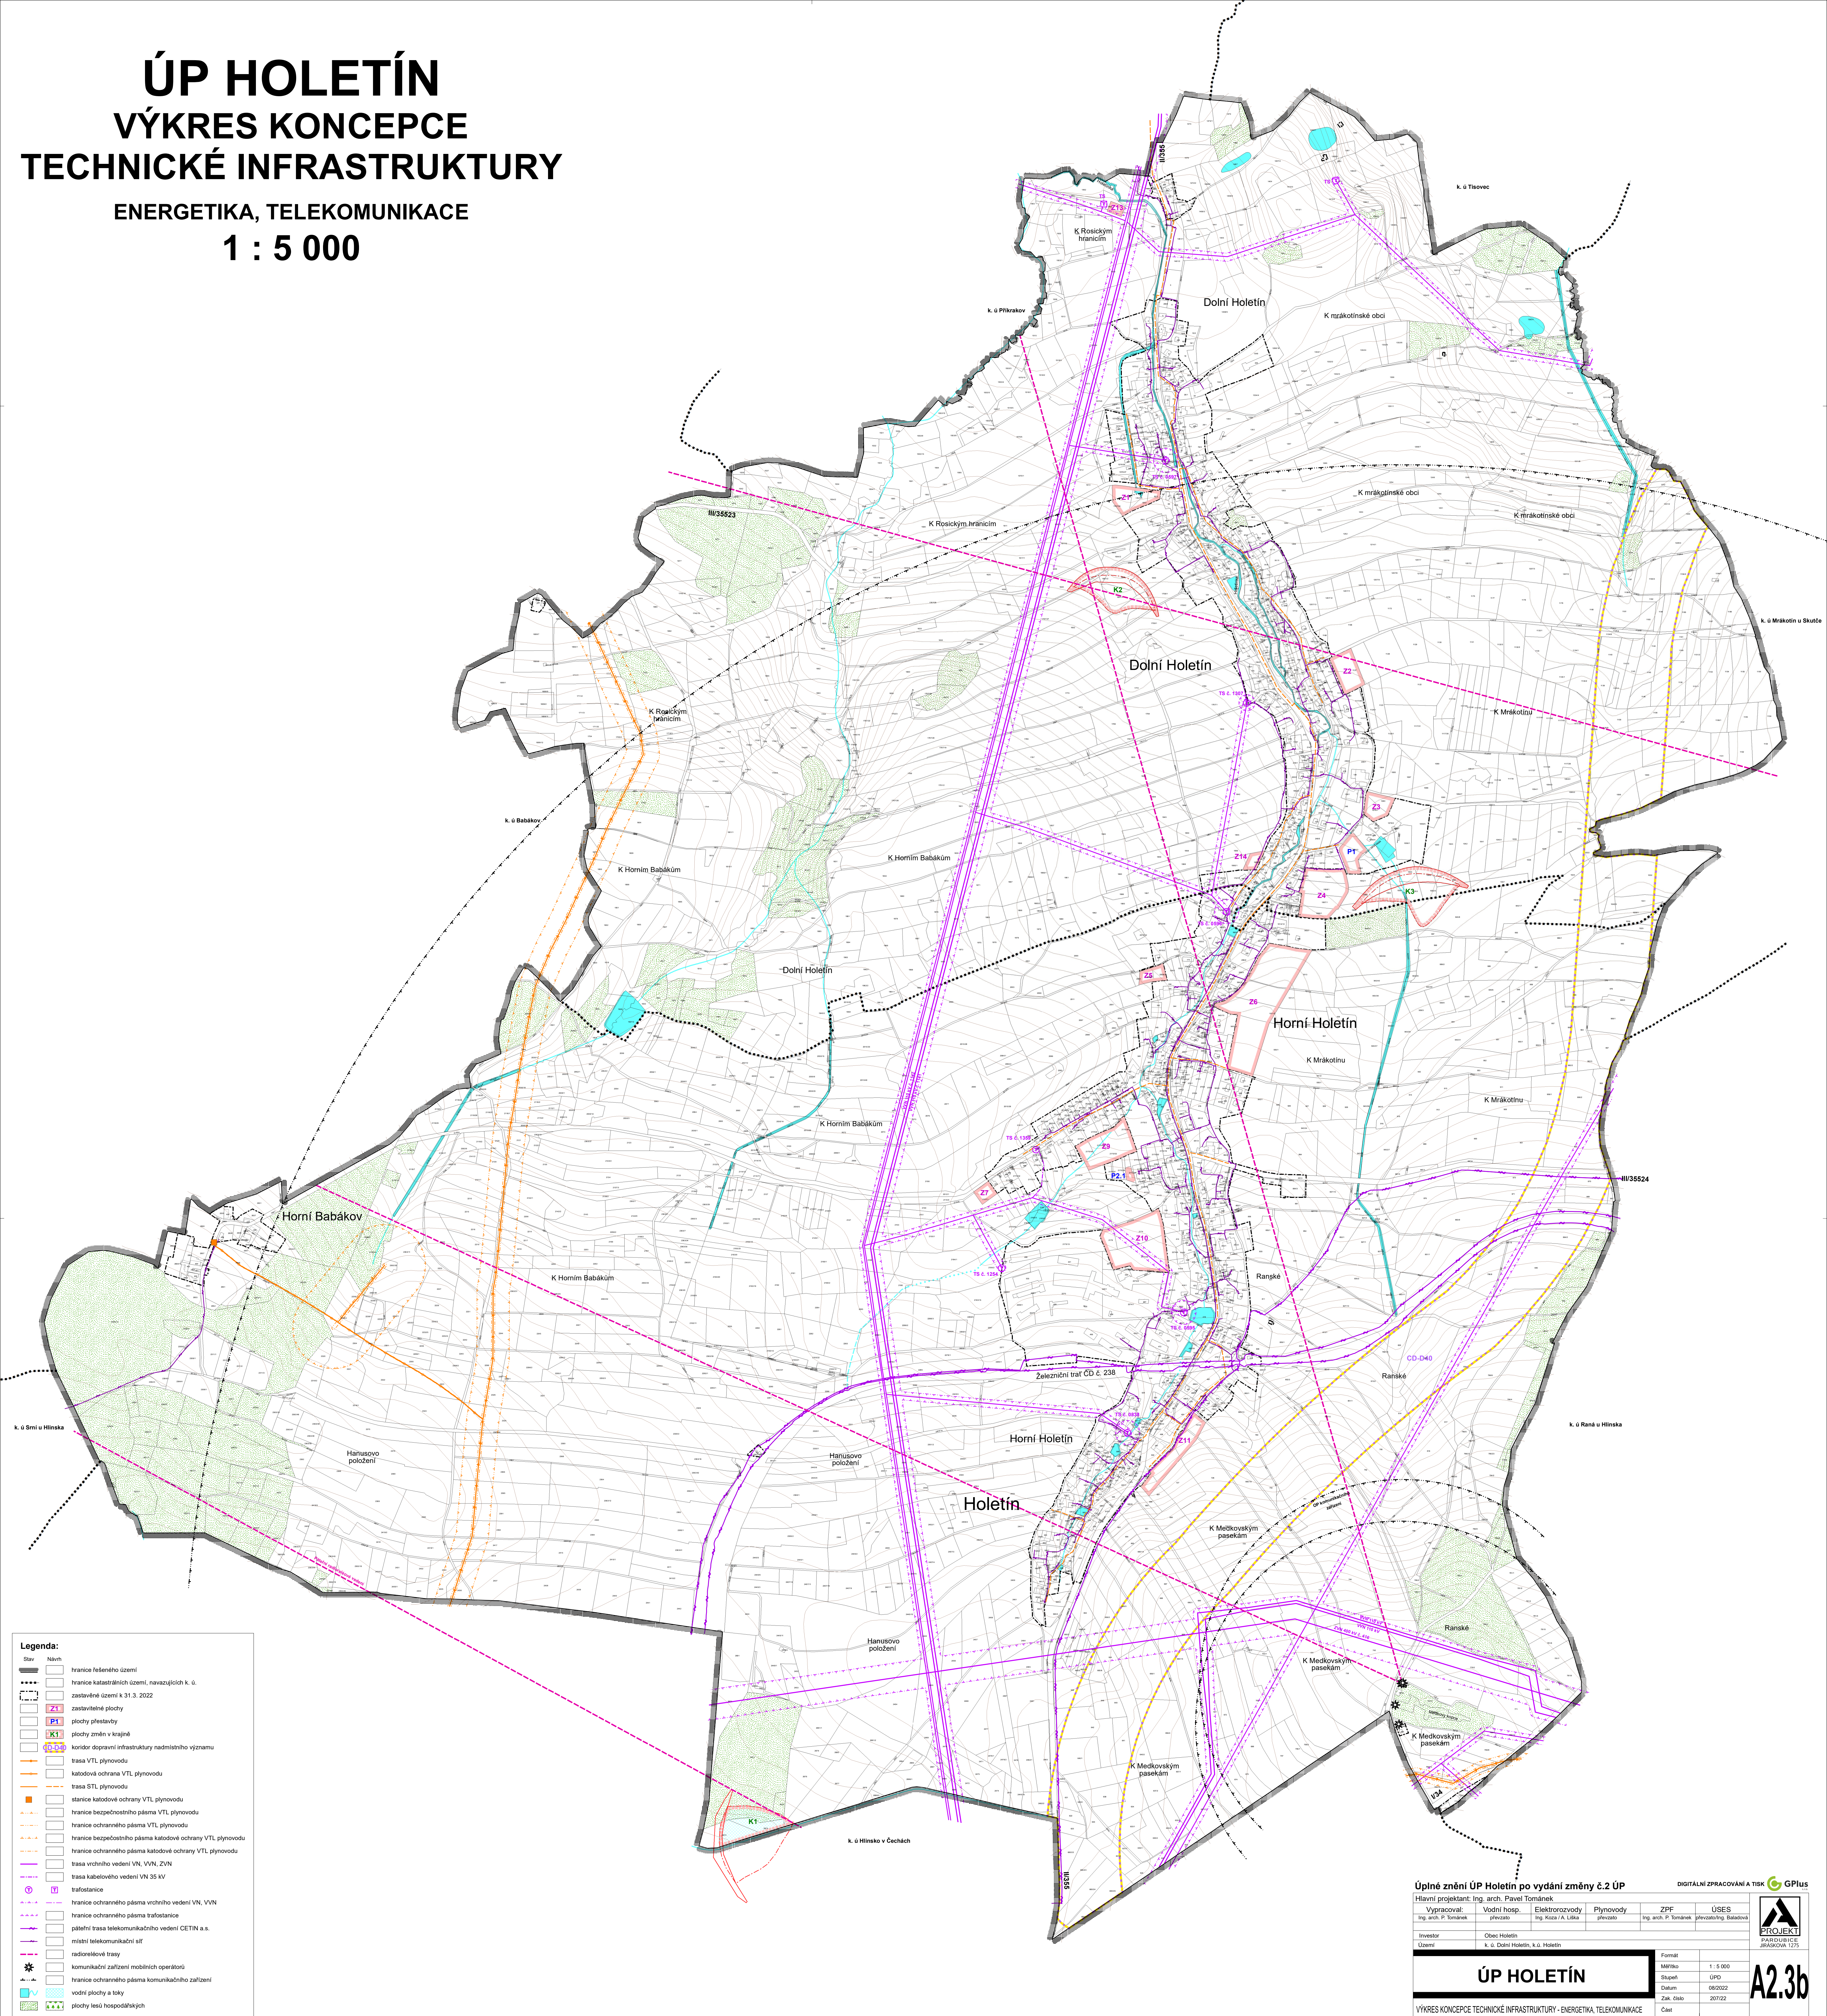

Úplné znění ÚP Hoteštin po vydání změny č.2 ÚP				DIGITÁLNÍ ZPRACOVÁNÍ A TISK		 GPlus
Hlavní projektant: Ing. arch. Pavel Tománek						
Vypracoval: Ing. arch. P. Tománek		Úpravy: převázáno		Elektroinstalace převázáno		ZPF Ing. arch. P. Tománek
						ÚSES převázáno; Batásova
Investor: Obec Hoteštin						
Území: k. v. Donji Hoteštin, k.ú. Hoteštin						
<div style="border: 2px solid black; padding: 10px; text-align: center;"> <h1 style="margin: 0;">ÚP HOTEŠTIN</h1> </div>				Formát:		
				Měřítko: 1 : 5 000		
				Stupeň: ÚPD		
				Datum: 08/2022		
				Zak. číslo: 207/22		
VÝKRES KONCEPCE TECHNICKÉ INFRASTRUKTURY - ENERGETIKA, TELEKOMUNIKACE				Časť:		